



T.C.
HALİLİYE BELEDİYE BAŞKANLIĞI
İmar ve Şehircilik Müdürlüğü



Sayı : E-56229208-115.01.06-72490
Konu : İLAN

Sayın İLAN
(BELEDİYE BAŞKANLIĞINDAN)

Şanlıurfa İli, Haliliye İlçesi, Şair Şevket Mahallesi 527 Ada 2 Parsele yönelik hazırlanan 1/ 1000 Uygulama İmar Planı Değişikliği, Haliliye Belediyesinin 12/01/2024 tarih ve 25 sayılı kararı ile; Şanlıurfa Büyükşehir Belediyesinin ise 15/10/2024 tarih ve 349 sayılı Meclis kararı ile uygun görülmüş ve değiştirilerek onaylanmıştır.

3194 sayılı İmar Kanunu'nun 8/ b maddesi ve Mekansal Planlar Yapım Yönetmeliği' nin 33. maddesi gereğince, Belediye Başkanlığımızca, 30 (otuz) gün süreyle askıya çıkarılmıştır.

Haliliye Belediye Başkanlığından ilanen duyurulur.06.11.2024

Mehmet Hamdi KAYSI
Belediye Başkan Yardımcısı

Bu belge, güvenli elektronik imza ile imzalanmıştır.

Doğrulama Kodu: 089b8973-2b80-45a6-9dd7-f0042a398244

Doğrulama Linki: <https://www.turkiye.gov.tr/icisleri-belediye-ebys>


Adres: Esentepe Mahallesi Necmettin Cevheri Bulvarı, Ak Parti İl Başkanlığı Karşısı Haliliye
Belediye Başkanlığı
Telefon No: (414)313 34 43 Faks No: (414)312 49 41
e-Posta: haliliye@haliliye.bel.tr İnternet Adresi: <https://www.haliliye.bel.tr>
Kep Adresi: haliliyebelidyebaskanligi@hs01.kep.tr

Bilgi için: Sena NACAR
Şehir Plancısı
Telefon No: -



PAFTA NO: 31L-4B

ÖLÇEK : 1/1000

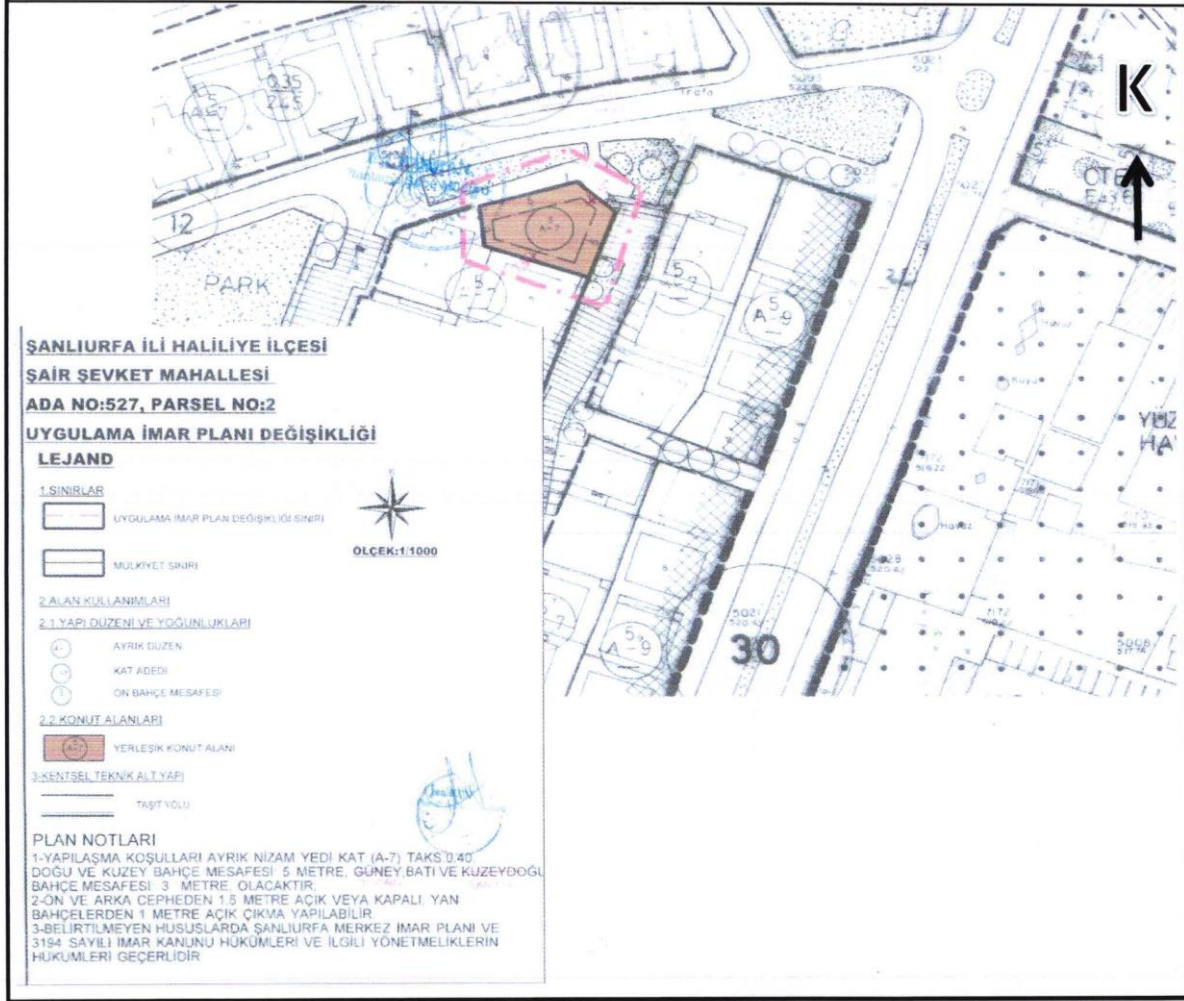

HALİLİYE BELEDİYESİ

İMAR VE ŞEHİRCİLİK MÜDÜRLÜĞÜ

MAHALLE	ADA	PARSEL	BELEDİYE MECLİS ONAY KARAR TARİHİ	BELEDİYE MECLİS ONAY KARAR SAYISI	BÜYÜKŞEHİR BELEDİYESİ ONAY BELEDİYE MECLİS ONAY KARAR TARİHİ	BÜYÜKŞEHİR BELEDİYESİ ONAY BELEDİYE MECLİS ONAY KARAR SAYISI
ŞAİR ŞEVKET	527	2	12.01.2024	25	15.10.2024	349
ETÜD:	Sena NACAR ARĞA Şehir Plancısı		Mehmet Hamdi KAYSI Haliliye Belediyesi Bşk. Yrd.			
KONTROL:	Ahmet AYIK İmar ve Şehircilik Müd.					

KONU : HALİLİYE BELEDİYESİ VE BÜYÜKŞEHİR BELEDİYESİ MECLİSİNCE DEĞİŞTİRİLEREK ONAYLANAN; ŞAİR ŞEVKET MAHALLESİ (YAPI YAKLAŞMA MESAFELERİNİN DÜZENLENMESİ AMAÇLI) UYGULAMA İMAR PLANI DEĞİŞİKLİĞİ İLANI



HALİLİYE İLÇESİ (ŞANLIURFA)
ŞAİR ŞEVKET MAHALLESİ
ADA NO: 527, PARSEL NO: 2
UYGULAMA İMAR PLANI DEĞİŞİKLİĞİ
PAFTA NO: 31-L-4-B
ÖLÇEK:1/1000

İbrahim Halil TAŞÇI
Şehir Plancısı
Oda Sicil No: 4760
Diploma No: 1432

(Signature)

Haliliye Belediyesi

MEGAKENT PLANLAMA
DAN. GAYRİ. DEĞ. HAR. MİM. MÜH. SAN. VE TİC. LTD. ŞTİ
Gsm : 0542 488 50 30
Yenişehir Mah. 228 Sok. Öz Nahya Apt.
No : 27 / 2 - Haliliye / ŞANLIURFA
Topçumeydanı V.D. : 614 114 0798

TÜRK PLANLAMA
MÜH. İNŞ. TEKS. KİM. BİL. ELEKT. SAN. VE TİC. LTD. ŞTİ.
Abdurrâhman Gazi Mah.
Osman Badrettin Sk.
No : 15/1A Sultanbeyli/İSTANBUL
Gsm : 0533 375 21 05
Sultanbeyli V.D. : 871 050 13 78

Bülent TÜRKÖĞLU
A. Grubu
Y. Şehir Plancısı
Oda Sicil No: 2839

Büyükşehir Belediyesi

UIP PİN : 631044054

Bülent Türköğlü tarafından düzenlenen
İ. Halil. Taşçı tarafından düzenlenen
1/1000 ölçekli uygulama imar planı
12.01.2024 tarihli 25 sayılı
M.K. ile incelenmiş, 5393 sayılı kanun
gereğince onanmıştır.

Sena NAÇAR
Şehir Plancısı
Haliliye Belediyesi

Amret AYIK
Haliliye Belediyesi
İmar ve Şehircilik Müdürü

Mehmet Hamdi KAYSİ
Haliliye Belediyesi
Başkan Yardımcısı

Mehmet CANPOLAT
Haliliye Belediye Başkanı

İbrahim Halil TAŞÇI tarafından
hazırlanan/teklif edilen 10.10.2024
tarih ve E.250685 sayılı Daire Başkanlığı
yazısı ile Büyükşehir Belediye Meclisine
sunulan plandır.

Büyükşehir Belediye Meclisi'nin
15.10.2024 tarih 269 sayılı
karan ile değiştirilerek onaylanmıştır.

Zeynep ÇİFTÇİ
Şehir Plancısı
Şanlıurfa Büyükşehir Belediyesi

İsa KIRMAZ
Planlama Şube Müdürü

Bahaddin ÇİFTÇİ
Başkan Yardımcısı
İmar ve Şehircilik Dairesi Başkanı